


NOORDZIJDE

Schaal 1:87



OOSTZIJDE

Schaal 1:87

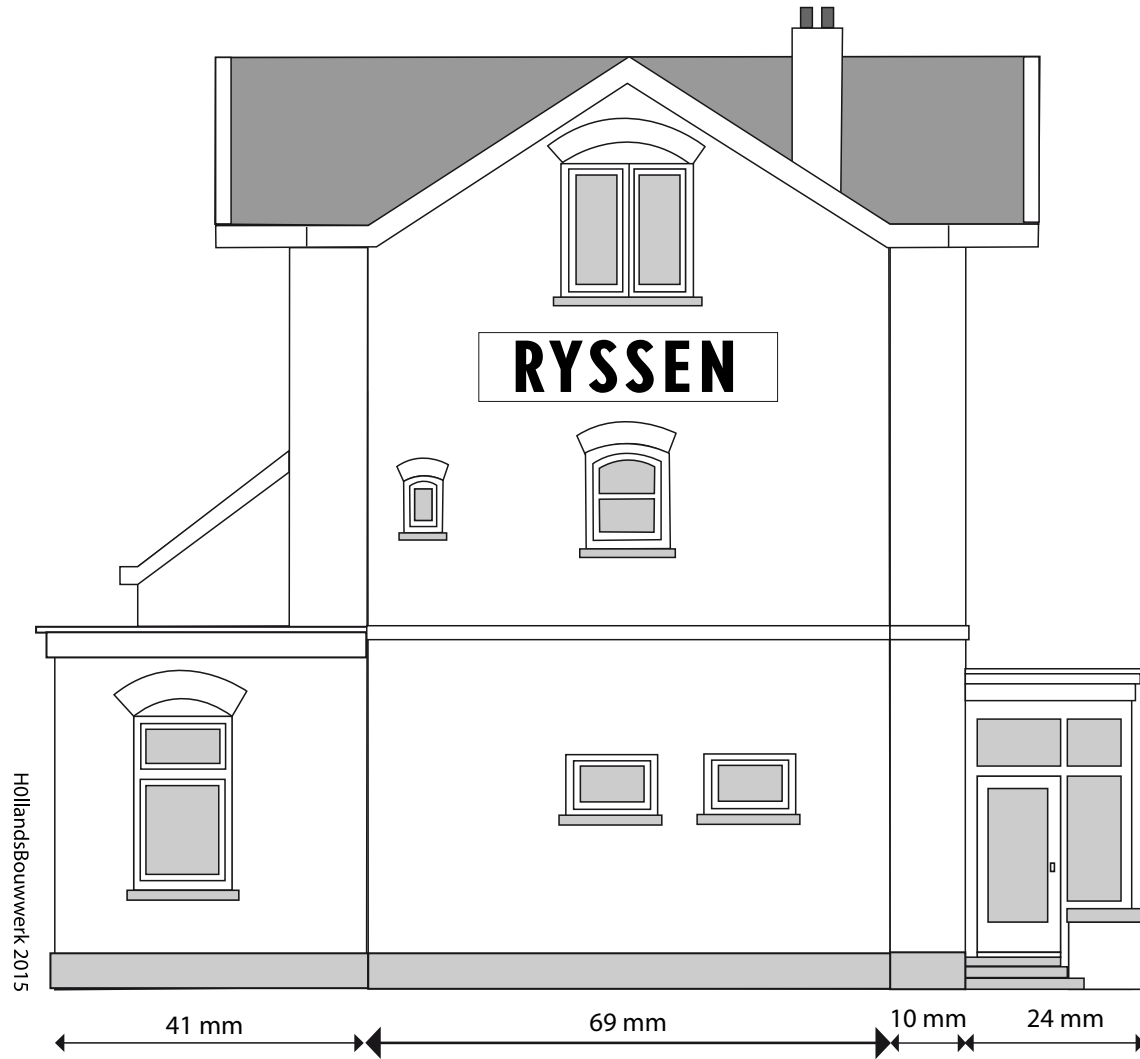

ZUIDZIJDE

Schaal 1:87



WESTZIJDE

Schaal 1:87

